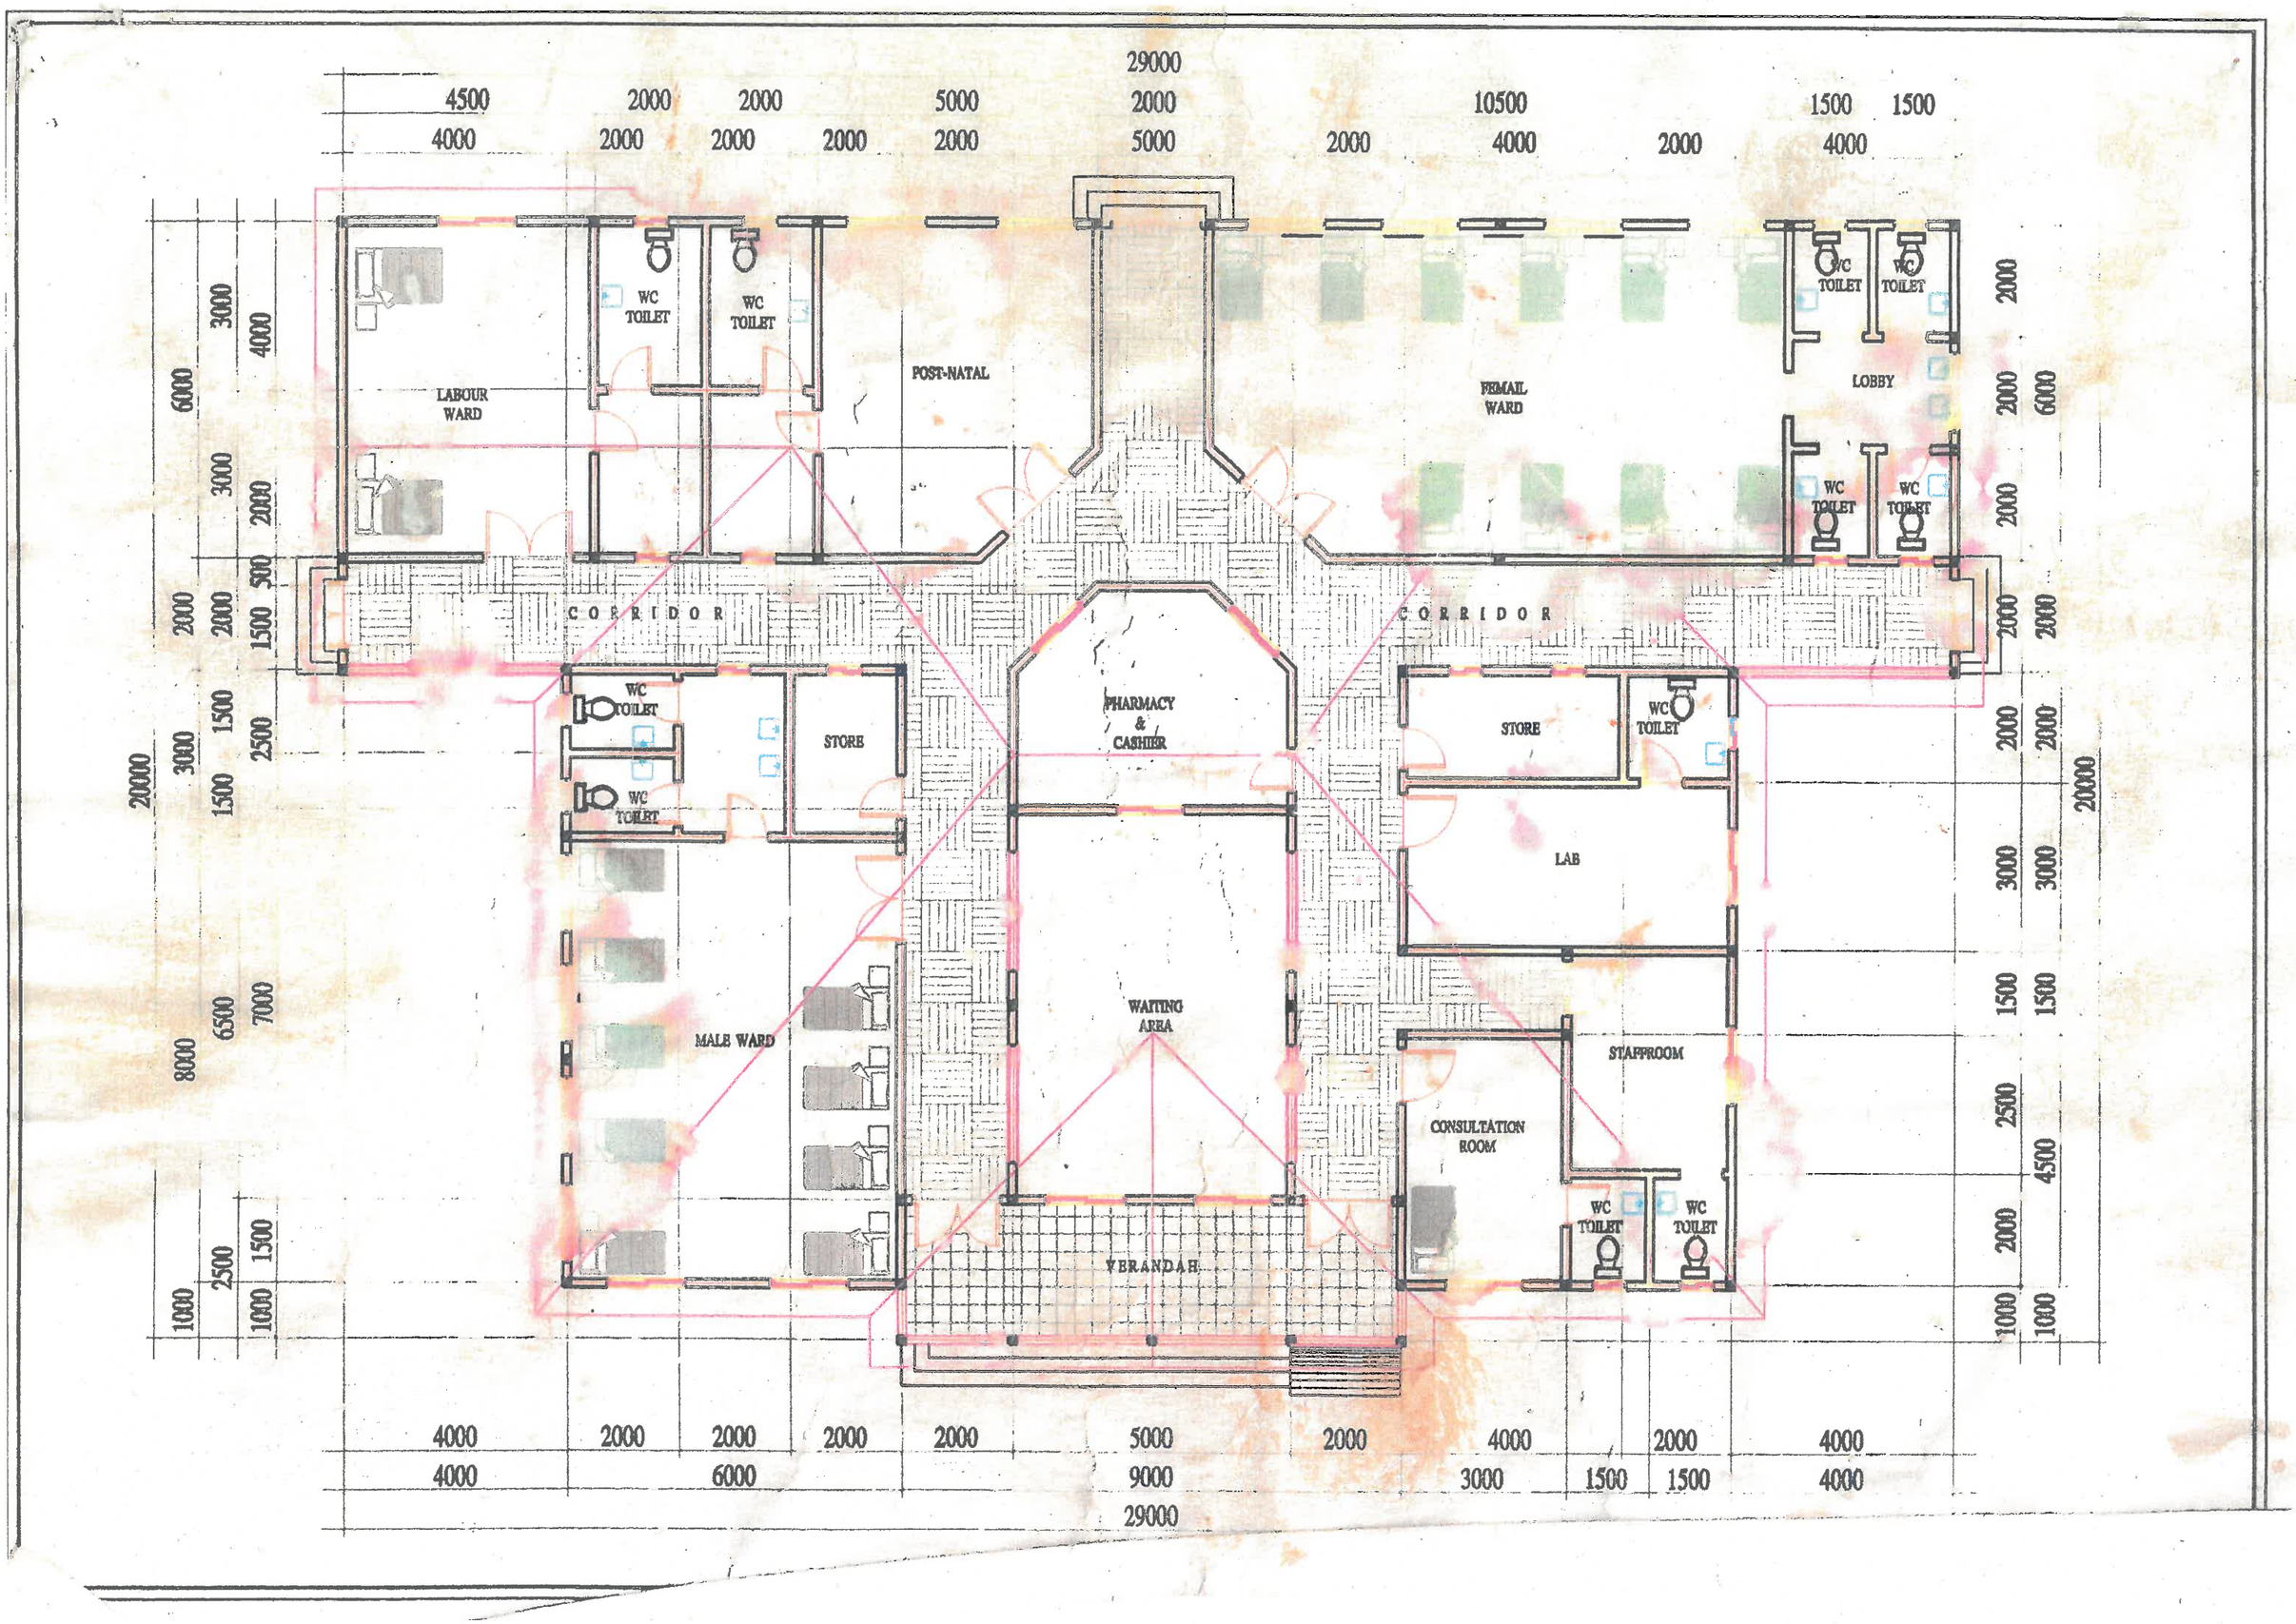

LABOUR WARD
WC TOILET
WC TOILET
POST-NATAL
FEMAIL WARD
WC TOILET
WC TOILET
LOBBY
WC TOILET
WC TOILET
CORRIDOR
CORRIDOR
WC TOILET
WC TOILET
STORE
PHARMACY & CASHIER
STORE
WC TOILET
LAB
MALE WARD
WAITING AREA
STAFFROOM
CONSULTATION ROOM
WC TOILET
WC TOILET
VERANDAH
29000
4500
2000
2000
5000
2000
10500
1500
1500
4000
2000
2000
2000
2000
5000
2000
4000
2000
4000
20000
6000
3000
4000
3000
2000
500
2000
2000
1500
1500
2500
3000
1500
8000
6500
7000
1000
2500
1500
1000
4000
2000
2000
2000
2000
5000
2000
4000
2000
4000
4000
6000
9000
3000
1500
1500
4000
29000